

ΕΦΗΜΕΡΙΣ ΤΗΣ ΚΥΒΕΡΝΗΣΕΩΣ
ΤΗΣ ΕΛΛΗΝΙΚΗΣ ΔΗΜΟΚΡΑΤΙΑΣ

ΕΝ ΑΘΗΝΑΙΣ ΤΗι 21 ΦΕΒΡΟΥΑΡΙΟΥ 1980 | ΤΕΥΧΟΣ ΤΕΤΑΡΤΟΝ | ΑΡΙΘΜΟΣ ΦΥΛΛΟΥ 123

ΠΕΡΙΕΧΟΜΕΝΑ

ΑΠΑΛΛΟΤΡΙΩΣΕΙΣ

ΑΠΟΦΑΣΕΙΣ

Περὶ κηρύξεως ὡς ἀναδασωτέας ἰδιωτικῆς δασικῆς ἐκτάσεως στὴ θέση Κατραμοκάμηνο Δαφνῶντος τῆς Κοινότητας Νεροτριβιᾶς, τοῦ Ν. Εὐβοίας. ... 1
Περὶ ἀναγκαστικῆς ἀπαλλοτριώσεως ἀγροτεμαχίων ὑπὲρ τοῦ Δήμου Καρπενησίου, στὸ Ν. Εὐρυτανίας. ... 2
Περὶ ἀναγκαστικῆς ἀπαλλοτριώσεως ἰδιωτικοῦ ἀκινήτου ποὺ βρίσκεται στὴν Κοινότητα Νεροκούρου, στὸ Ν. Χανίων. ... 3
Περὶ ἀναγκαστικῆς ἀπαλλοτριώσεως ἰδιωτικοῦ ἀκινήτου, ποὺ βρίσκεται στὴν Κοινότητα Λάκκων, στὸ Ν. Χανίων. 4

ΑΝΑΚΟΙΝΩΣΕΙΣ

Περὶ ἀνακοινώσεως παρακαταθέσεως ἀποζημιώσεως ἀπὸ ἀναγκαστικὴ ἀπαλλοτρίωση στὴν περιοχὴ Ἀρετῆς, Κουκλιῶν, Μαζαρακίου, Ν. Ἰωαννίνων. ... 5
Περὶ ἀνακοινώσεως παρακαταθέσεως ἀποζημιώσεως γιὰ ἀπαλλοτρίωση ἀκινήτων πρὸς κατασκευὴ τῆς βόρειας κύριας διώρυγας Πηνειοῦ Ἠλείας. ... 6
Περὶ ἀνακοινώσεως παρακαταθέσεως ἀποζημιώσεως γιὰ ἀπαλλοτρίωση ἀκινήτων πρὸς κατασκευὴ τῆς βόρειας κύριας διώρυγας Πηνειοῦ Ἠλείας. ... 7

ΠΟΛΕΟΔΟΜΙΑ

ΑΠΟΦΑΣΕΙΣ

Περὶ χαρακτηρισμοῦ κοινοτικῆς ὁδοῦ ὡς πρωτευούσης κοινοτικῆς ὁδοῦ στὸ Νομὸ Χαλκιδικῆς. ... 8

ΑΝΑΚΟΙΝΩΣΕΙΣ

Περὶ ἀνακοινώσεως παρακαταθέσεως ἀποζημιώσεως γιὰ ἀπαλλοτρίωση ἀκινήτων πρὸς δημιουργία νέας ὁδοῦ. .. 9
Περὶ εἰδοποιήσεως γενομένης παρακαταθέσεως ἀποζημιώσεως ρυμοτομηθείσης ἐκτάσεως εἰς περιοχὴν τοῦ Δήμου Περιστερίου Ν. Ἀττικῆς. ... 10

ΑΠΑΛΛΟΤΡΙΩΣΕΙΣ

ΑΠΟΦΑΣΕΙΣ

Ἀριθ. Ζ/193 (1)

Περὶ κηρύξεως ὡς ἀναδασωτέας ἰδιωτικῆς δασικῆς ἐκτάσεως στὴ θέση Κατραμοκάμηνο Δαφνῶντος τῆς Κοινότητας Νεροτριβιᾶς, τοῦ Ν. Εὐβοίας.

Ο ΝΟΜΑΡΧΗΣ ΕΥΒΟΙΑΣ

Σύμφωνα μὲ:

1. Τὶς διατάξεις: α) τοῦ ἄρθρου 117 παρ. 3 τοῦ Συντάγματος τῆς Ἑλλάδος, β) τῶν ἄρθρων 38 καὶ 41 τοῦ Ν. 998/79 «περὶ προστασίας τῶν δασῶν καὶ τῶν δασικῶν ἐν γένει ἐκτάσεων τῆς χώρας», γ) τοῦ Ν. 3200/1955 «περὶ διοικητικῆς ἀποκεντρώσεως», σὲ συνδυασμὸ μὲ τὶς διατάξεις τοῦ Ν.Δ. 532/1970 «περὶ συμπληρώσεως τῶν διατάξεων περὶ διοικητικῆς ἀποκεντρώσεως» καὶ τοῦ 709/1970 Β.Δ/τος, ποὺ ἐκδόθηκε σὲ ἐκτέλεση αὐτοῦ.

2. Τὶς ἑξῆς διαταγὲς τοῦ Ὑπουργείου Γεωργίας: α) 5684/499/ἐγκ. 48/11.2.71 «περὶ προϋποθέσεων κηρύξεως ἐκτάσεων ὡς ἀναδασωτέων, β) 88854/7483/ἐγκ. 104/1.10.75 καὶ 114812/2946/ἐγκ. 154/24.12.75, γ) 10582/539/13.2.76 «περὶ διευκρινίσεως τῆς ἀνωτέρω 114812, δ) 217606/1610/13.6.77 «περὶ παροχῆς συμπληρωματικῶν.

3. Τὴν πρόταση ποὺ ὑποβλήθηκε μὲ τὴν Ζ/5565/8.10.79 ἀναφορὰ τοῦ ἁρμόδιου Δασαρχείου Χαλκίδος, σχετικὰ μὲ τὴν κήρυξη ὡς ἀναδασωτέας τῆς κατωτέρω δασικῆς ἐκτάσεως καὶ τὴ σύμφωνη γνώμη τῆς Φιλοδασικῆς Ἐπιτροπῆς Χαλκίδος ὅπως διατυπώθηκε στὸ ἀρ. 3/10.12.79 πρακτικὸ θέμα 1.

Ἐπειδὴ ἡ ἔκταση χρειάζεται προστασία γιὰ τὴν ἐπαναδημιουργία τῆς δασικῆς βλαστήσεως ποὺ καταστράφηκε ὁλοσχερῶς ἀπὸ πυρκαγιὰ στὶς 17.8.79, ἀποφασίζουμε:

Κηρύσσουμε ὡς ἀναδασωτέα, μὲ σκοπὸ τὴν προστασία γιὰ τὴν ἐπαναδημιουργία τῆς δασικῆς βλαστήσεως ποὺ κάηκε, ἰδιωτικὴ δασικὴ ἔκταση 70 στρέμματα.

Ἡ ἔκταση αὐτή, ποὺ βρίσκεται στὴ θέση Κατραμοκάμινο τῆς περιφέρειας τῆς Κοινότητας Νεροτριβριᾶς, Ν. Εὐβοίας, καλυπτόταν ἀπὸ δάσος Χαλεπίου πεύκης καὶ καταστράφηκε ὁλοσχερῶς στὶς 17.8.79.


Σχετικὸ τὸ σχεδιάγραμμα μὲ κλίμακα 1 : 500, τὸ ὁποῖο ἀποτελεῖ ἀναπόσπαστο μέρος τῆς ἀποφάσεως αὐτῆς καὶ στὸ ὁποῖο ἡ ἔκταση φαίνεται μὲ τὰ στοιχεῖα ΑΒΓΔΕΖΗΘΙΚΛΜ ΝΞΟΠΡΑ καὶ μὲ ὅρια:

Ἀνατολικά, Δυτικά, Βόρεια, Νότια: Δάσος χαλεπίου πεύκης ἰδιωτικοῦ δάσους Δαφνῶντος.

Ἡ ἀπόφαση αὐτὴ νὰ δημοσιευθεῖ στὴν Ἐφημερίδα τῆς Κυβερνήσεως.

Χαλκίς, 18 Ἰανουαρίου 1980

Ὁ Ἀναπλ. Νομάρχης
Π. ΛΑΜΠΡΟΠΟΥΛΟΣ

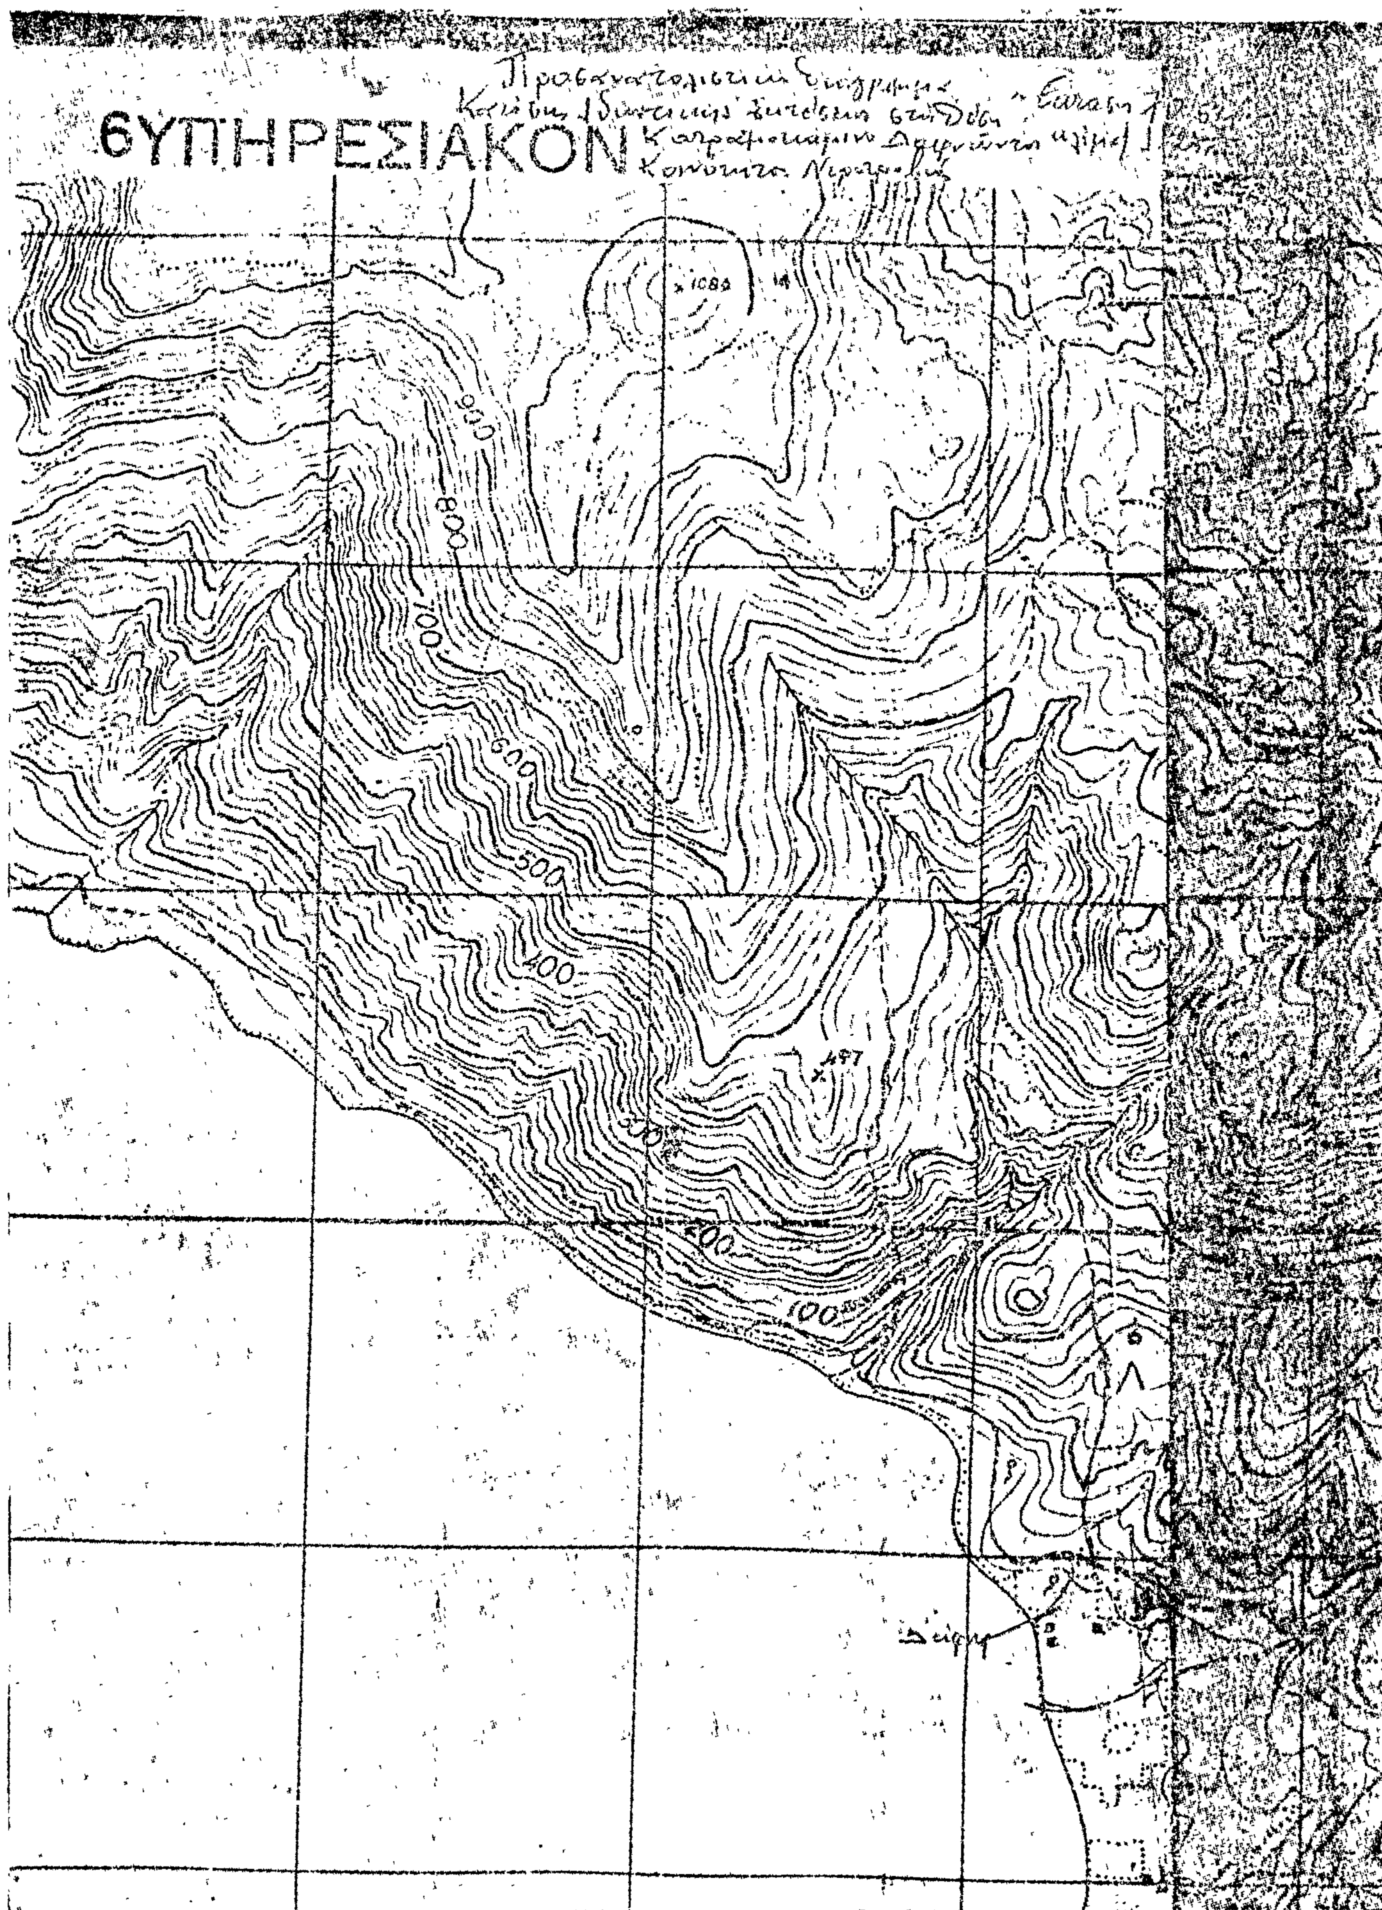

ΥΠΗΡΕΣΙΑΚΟΝ
900
800
700
600
500
400
497
200
100


ΣΧΕΔΙΑΓΡΑΜΜΑ


κατείσης ἐκτάσεως στὴ θέση Κατραμοκάμινο
Δαφνῶντος περιφερείας Κοινότητος Νεροτριβιᾶς
σὲ ἰδιωτικὸ δάσος χαλ. πεύκης

ΑΒΓΔΕΖΗΘΙΚΛΜΝΞΟΠΡΑ = 70 στρμ.

ΚΛΙΜ. = 1:500

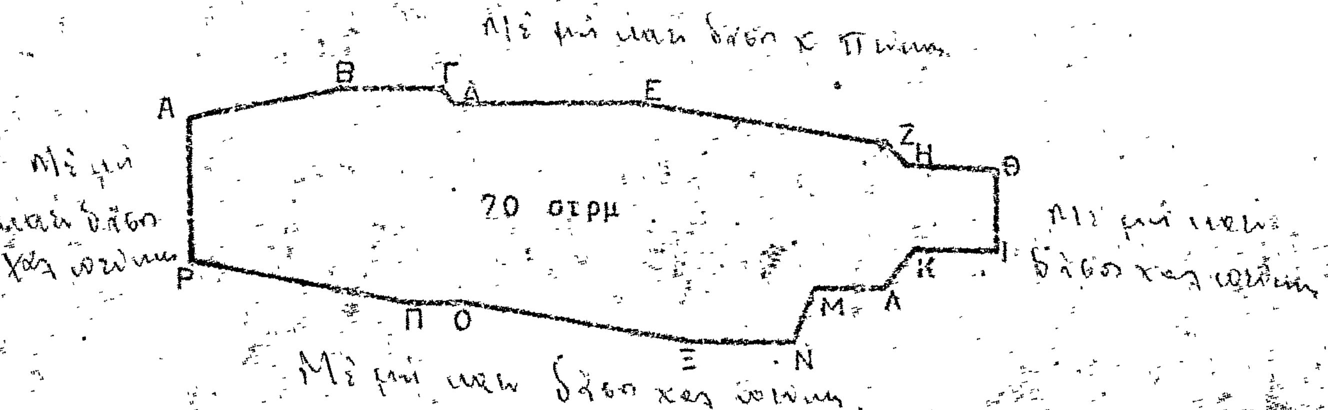

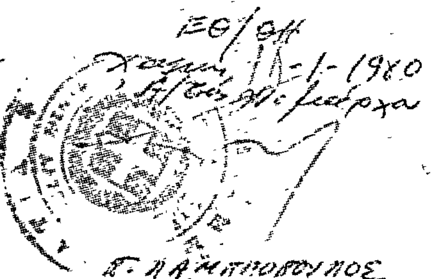

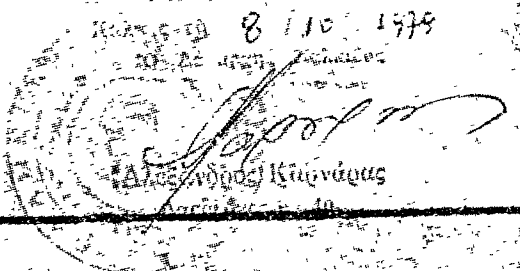

Ἀριθ. ΕΣ 12623 (2)

Περὶ ἀναγκαστικῆς ἀπαλλοτριώσεως ἀγροτεμαχίων ὑπὲρ τοῦ Δήμου Καρπενησίου στὸ Ν. Εὐρυτανίας.

Ο ΝΟΜΑΡΧΗΣ ΕΥΡΥΤΑΝΙΑΣ

Ἔχοντας ὑπόψη:

1. Τὶς διατάξεις τῶν ἄρθρων 206 καὶ 207 τοῦ Π.Δ. 933/75, «περὶ τοῦ δημοτικοῦ καὶ κοινοτικοῦ κώδικα», τοῦ Ν.Δ. 532/70, «περὶ συμπληρώσεως τῶν διατάξεων περὶ διοικητικῆς ἀποκεντρώσεως καὶ τοῦ ἄρθρου μόνου τοῦ Β.Δ. 703/1970, σύμφωνα μὲ τὶς ὁποῖες ὁ Νομάρχης εἶναι ἁρμόδιος γιὰ ἔγκριση πράξεων ἀπαλλοτριώσεως ἀδιακρίτως ἀξίας.

2. Τὴ 19/19.1.79 ἀπόφαση τοῦ Δημοτ. Συμβουλίου Καρπενησίου, περὶ κηρύξεως ἀναγκαστικῆς ἀπαλλοτριώσεως ὑπὲρ τοῦ Δήμου ἀγροτεμαχίων ἰδιοκτησίας Νικολάου Τσιαμτσιούρη καὶ Ἀλεξάνδρου Τσιαμτσιούρη, ποὺ βρίσκονται στὸ συνοικισμὸ Γοριανάδων, μὲ σκοπὸ τὴ διάνοιξη ἀγροτικῆς ἁμαξιτῆς ὁδοῦ.

3. Τὴν ἀπὸ 19.9.1979 ἔκθεση τῆς ἐκτιμητικῆς ἐπιτροπῆς τοῦ ἄρθρου 9 τοῦ ἀπὸ 15.6.1955 Β.Δ., καθὼς καὶ τὰ σχετικὰ τοπογραφικὰ διαγράμματα, ἀπὸ τὴν ὁποία ἔκθεση προκύπτει ὅτι ἡ ἀξία τῶν θιγομένων ἀγροτεμαχίων, μὲ τὰ ὀπωροφόρα δένδρα ποὺ περιέχουν, ἀνέρχεται: τοῦ μὲν Νικολάου Τσιαμτσιούρη στὸ ποσὸ τῶν εἴκοσι ἑφτὰ χιλιάδων διακοσίων πενήντα (27.250) δραχ. (ἔκτακτη 81 τ.μ.), τοῦ δὲ Ἀλεξάνδρου Τσιαμτσιούρη, στὸ ποσὸ τῶν τριάντα ἐννιὰ χιλιάδων ἑπτακοσίων πενήντα (39.750) δραχ. (ἔκτακτη 97 τ.μ.).

4. Τὴν ἀπὸ 7.12.1979 σύμφωνη γνώμη τῆς ἐπιτροπῆς τοῦ ἄρθρου 207 τοῦ Π.Δ. 933/75, «περὶ δημοτικοῦ καὶ κοινοτικοῦ κώδικα», καὶ

5. Ὅλα τὰ ἔγγραφα καὶ λοιπὰ στοιχεῖα τοῦ φακέλου, ἀποφασίζουμε:

1. Ἐγκρίνουμε τὴ 19/19.1.1979 ἀπόφαση τοῦ Δημοτικοῦ Συμβουλίου Καρπενησίου περὶ ἀναγκαστικῆς ἀπαλλοτριώσεως ἀγροτεμαχίων ἐκτάσεως 81 τ.μ. καὶ 97 τ.μ. ἰδιοκτησίας Νικολάου Τσιαμτσιούρη καὶ Ἀλεξάνδρου Τσιαμτσιούρη, ἀντίστοιχα, ἀξίας τοῦ μὲν πρώτου εἴκοσι ἑφτὰ χιλιάδων διακοσίων πενήντα (27.250) δραχ., τοῦ δὲ δεύτερου τριάντα ἐννιὰ χιλιάδων ἑφτακοσίων πενήντα (39.750) δραχ., μὲ σκοπὸ τὴν διάνοιξη ὁδοῦ στὸν συνοικισμὸ Γοριανάδων Δήμου Καρπενησίου.

2. Ἡ ἀποζημίωση θὰ καταβληθεῖ σύμφωνα μὲ τὶς διατάξεις τοῦ Ν.Δ. 797/1971, «περὶ ἀναγκαστικῶν ἀπαλλοτριώσεων», χωρὶς νὰ ἀποκλείεται καὶ ὁ καθορισμὸς αὐτῆς μὲ συμβιβασμό.

Ἡ ἀπόφαση αὐτὴ νὰ δημοσιευθεῖ στὴν Ἐφημερίδα τῆς Κυβερνήσεως.

Καρπενήσι, 21 Δεκεμβρίου 1979

Ὁ Νομάρχης
ΚΩΝ. ΚΙΟΥΠΚΙΟΛΗΣ

Ἀριθ. ΕΣ. 25300 (3)

Περὶ ἀναγκαστικῆς ἀπαλλοτρίωσις ἰδιωτικοῦ ἀκινήτου ποὺ βρίσκεται στὴν Κοινότητα Νεροκούρου, στὸ Ν. Χανίων.

Ο ΝΟΜΑΡΧΗΣ ΧΑΝΙΩΝ

Μὲ τὴν 25299/17.12.1979 ἀπόφαση τοῦ Νομάρχη Χανίων, ἡ ὁποία λήφθηκε σύμφωνα μὲ τὶς διατάξεις τῶν ἄρθρων 206 καὶ 207 τοῦ Δημοτικοῦ καὶ Κοινοτικοῦ Κώδικα (Π.Δ. 933/1975), σὲ συνδυασμὸ μὲ αὐτὲς τῶν Ν.Δ. 797/1971, 139/1971, 532/1970 καὶ τῶν Β. Δ/των 703/1970 καὶ 189/1972, ἀπορρίφθηκε ἡ ἀπὸ 22.10.79 ἔνσταση τοῦ Γεωργίου Χρ. Κοκολογιάννη, κατοίκου Νεροκούρου καὶ ἐγκρίθηκε ἡ 52/79 ἀπόφαση τοῦ Κοινοτικοῦ Συμβουλίου Νεροκούρου, ποὺ ἀφορᾶ τὴν ἀναγκαστικὴ ἀπαλλοτρίωση τμήματος ἀκινήτου ἰδιοκτησίας τοῦ ἀνωτέρω ἐκτάσεως 147 Μ² καὶ ἀξίας 124.000 δραχμῶν, ποὺ βρίσκεται στὴν κοινότητα Νεροκούρου καὶ τὸ ὁποῖο ἀπαλλοτριώνεται γιὰ τὴν κατασκευὴ ἀντλιοστασίου τῆς κοινοτικῆς γεωτρήσεως, καθόσον συντρέχουν λόγοι δημόσιας ὠφέλειας.

Ἡ ἀποζημίωση βαρύνει τὴν ἀνωτέρω Κοινότητα καὶ θὰ καταβληθεῖ σύμφωνα μὲ τὶς διατάξεις τοῦ Ν.Δ. 797/1971, χωρὶς νὰ ἀποκλείεται ὁ καθορισμὸς αὐτῆς μὲ συμβιβασμό.

Χανιά, 17 Δεκεμβρίου 1979

Μὲ ἐντολὴ Νομάρχη
Ὁ Διευθυντὴς
ΕΥΑΓΓ. ΒΙΣΚΑΔΟΥΡΑΚΗΣ

Ἀριθ. ΕΣ. 25302 (4)

Περὶ ἀναγκαστικῆς ἀπαλλοτρίωσις ἰδιωτικοῦ ἀκινήτου ποὺ βρίσκεται στὴν Κοινότητα Λάκκων, στὸ Ν. Χανίων.

Ο ΝΟΜΑΡΧΗΣ ΧΑΝΙΩΝ

Μὲ τὴν 25301/17.12.1979 ἀπόφαση τοῦ Νομάρχη Χανίων, ἡ ὁποία λήφθηκε σύμφωνα μὲ τὶς διατάξεις τῶν ἄρθρων 206 καὶ 207 τοῦ Δημοτικοῦ καὶ Κοινοτικοῦ Κώδικα (Π.Δ. 933/1975), σὲ συνδυασμὸ μὲ αὐτὲς τῶν Ν.Δ. 797/1971, 139/1971, 532/1970 καὶ τῶν Β. Δ/των 703/1970 καὶ 189/1972 ἐγκρίθηκε ἡ 55/1979 ἀπόφαση τοῦ Κοινοτικοῦ Συμβουλίου Λάκκων, ποὺ ἀφορᾶ τὴν ἀναγκαστικὴ ἀπαλλοτρίωση τμήματος ἀκινήτου ἰδιοκτησίας Κων/νου Μαρινάκη, ἐκτάσεως 480 Μ² καὶ ἀξίας 19.900 δραχμῶν, ποὺ βρίσκεται στὴν ἀγροτικὴ περιοχὴ Σκορδαλοῦ τῆς κοινότητας καὶ τὸ ὁποῖο ἀπαλλοτριώνεται πρὸς διάνοιξη ἀγροτικοῦ δρόμου τῆς κοινότητας, καθόσον συντρέχουν λόγοι δημόσιας ὠφέλειας.

Ἡ ἀποζημίωση βαρύνει τὴν ἀνωτέρω Κοινότητα καὶ θὰ καταβληθεῖ σύμφωνα μὲ τὶς διατάξεις τοῦ Ν.Δ. 797/1971, χωρὶς νὰ ἀποκλείεται ὁ καθορισμὸς αὐτῆς μὲ συμβιβασμό.

Χανιά, 17 Δεκεμβρίου 1979

Μὲ ἐντολὴ Νομάρχη
Ὁ Διευθυντὴς
ΕΥΑΓΓ. ΒΙΣΚΑΔΟΥΡΑΚΗΣ

ΑΝΑΚΟΙΝΩΣΕΙΣ

Ἀριθ. 89718/17004 (5)

Περὶ ἀνακοινώσεως παρακαταθέσεως ἀποζημιώσεως ἀπὸ ἀναγκαστικὴ ἀπαλλοτρίωση στὴν περιοχὴ Ἀρετῆς Κουκλιῶν Μαζαρακίου, Ν. Ἰωαννίνων.

Ο ΥΠΟΥΡΓΟΣ ΓΕΩΡΓΙΑΣ

1. Ἔχοντας ὑπόψη τὰ ἄρθρα 7 καὶ 8 τοῦ Ν.Δ. 797/71 «περὶ ἀναγκαστικῶν ἀπαλλοτριώσεων» γνωστοποιοῦμε τοὺς κατωτέρω ἀναφερομένους:

α) Αὐτοὺς ποὺ ἔχουν ἢ ἀξιώνουν δικαιώματα κυριότητας ἐπὶ τῶν ἀκινήτων ποὺ ἀπαλλοτριώθηκαν ἀναγκαστικὰ γιὰ τὴν κατασκευὴ τοῦ ἀρδευτικοῦ ἔργου Ἀρετῆς Κουκλιῶν Ν. Ἰωαννίνων, δυνάμει τῆς Κ. 4699/2952/73 διμεροῦς ἀποφάσεως τῶν Ὑπουργῶν Οἰκονομικῶν καὶ τέως Ἐθν. Οἰκονομίας (ΦΕΚ 137/73, τ. Δ').

β) Στοὺς δανειστὲς ποὺ ἔχουν ἐγγράψει ὑποθήκη ἢ ἔχουν κάνει ἐνέργειες κατασχέσεως ἐπὶ τῶν ἀνωτέρω ἀκινήτων ἢ στοὺς τρίτους ἐν γένει διεκδικητὲς ὅτι ἡ ὁριστικὴ ἀποζημίωση, ποὺ καθορίστηκε μὲ τὴν 58/74 ἀπόφαση τοῦ Ἐφετείου Ἰωαννίνων γιὰ ὅλα τὰ ἀκίνητα μὲ τὰ ἐπικείμενα σ' αὐτὰ ὅπως εἰκονίζονται στὸ κτηματολογικὸ διάγραμμα καὶ τὸ σχετικὸ κτηματολογικὸ πίνακα, κατατέθηκε στὸ Ταμεῖο Παρακαταθηκῶν καὶ Δανείων καὶ ἐκδόθηκε γιὰ τὸ σκοπὸ αὐτὸ τὸ 53867/10.12.79, γραμμάτιο συστάσεως παρακαταθήκης τοῦ γραφείου Παρ/κῶν Α' Ἰωαννίνων γιὰ συνολικὸ ποσὸ δραχμῶν ἑνὸς ἑκατομμυρίου ὀκτακοσίων εἴκοσι ἐννέα χιλιάδων ἑπτακοσίων ὀγδόντα (1.829.780).

2. Ἡ ἀποζημίωση αὐτὴ θὰ ἀποδοθεῖ στοὺς κατὰ νόμο δικαιούχους.

Ἡ ἀνακοίνωση αὐτὴ νὰ δημοσιευθεῖ στὴν Ἐφημερίδα τῆς Κυβερνήσεως.

Ἀθῆναι, 2 Ἰανουαρίου 1980

Μὲ ἐντολὴ Ὑπουργοῦ
Ὁ Διευθυντὴς
Κ. ΠΑΤΡΙΚΟΣ

Ἀριθ. Β2 5748 (6)

Περὶ ἀνακοινώσεως παρακαταθέσεως ἀποζημιώσεως γιὰ ἀπαλλοτρίωση ἀκινήτων πρὸς κατασκευὴ τῆς βόρειας κύριας διώρυγας Πηνειοῦ Ἠλείας.

Ο ΥΠΟΥΡΓΟΣ ΔΗΜΟΣΙΩΝ ΕΡΓΩΝ

Σύμφωνα μὲ τὰ ἄρθρα 7 καὶ 8 τοῦ Ν.Δ. 797/1971 «περὶ ἀναγκαστικῶν ἀπαλλοτριώσεων», γνωστοποιοῦμε:

α) Σὲ ὅσους ἔχουν ἢ διεκδικοῦν δικαιώματα κυριότητας σὲ ἀκίνητα ποὺ ἀπαλλοτριώθηκαν ἀναγκαστικὰ μὲ τὴν ἀριθ. Δ. 8323/8865/72 κοινὴ ἀπόφαση τῶν Ὑπουργῶν Οἰκονομικῶν καὶ Δημοσίων Ἔργων (ΦΕΚ 13/72/τ. Δ΄) γιὰ τὴν κατασκευὴ τῆς βόρειας κύριας διώρυγας Πηνειοῦ Ἠλείας.

β) Τοὺς ἐνυπόθηκους δανειστὲς καὶ τοὺς τρίτους διεκδικητὲς τῶν ἀκινήτων αὐτῶν, ὅτι ἡ ἀποζημίωση τῆς ἐδαφικῆς ἐπιφάνειας καὶ τῶν ἐπικειμένων της, ὅπως περιγράφονται στὸ σχετικὸ κτηματολογικὸ πίνακα, ἡ ὁποία καθορίστηκε μὲ τὴν ἀριθ. 494/78 ἀπόφαση τοῦ Ἐφετείου Πατρῶν, ἔχει παρακατατεθεῖ, στὸ Γραφεῖο Παρακαταθηκῶν Λεχαινῶν.

Σχετικὰ ἔχει ἐκδοθεῖ τὸ ἀριθ. 17229/15.12.79 γραμμάτιο συστάσεως παρακαταθήκης δραχμῶν ἑνὸς ἑκατομμυρίου ἐνενήντα μίας χιλιάδων τετρακοσίων ἕξη (1.091.406).

Ἡ ἀποζημίωση θὰ ἀποδοθεῖ στὰ πρόσωπα ποὺ θὰ ἀναγνωρισθοῦν δικαιοῦχοι κατὰ τὴ νόμιμη διαδικασία.

Ἡ ἀνακοίνωση αὐτὴ νὰ δημοσιευθεῖ στὴν Ἐφημερίδα τῆς Κυβερνήσεως.

Ἀθῆναι, 2 Ἰανουαρίου 1980

Μὲ ἐντολὴ Ὑπουργοῦ
Ὁ Διευθυντὴς
Ν. ΚΑΤΣΙΦΗΣ

Ἀριθ. Β2 1 (7)

Περὶ ἀνακοινώσεως παρακαταθέσεως ἀποζημιώσεως γιὰ ἀπαλλοτρίωση ἀκινήτων πρὸς κατασκευὴ τῆς βόρειας κύριας διώρυγας Πηνειοῦ Ἠλείας.

Ο ΥΠΟΥΡΓΟΣ ΔΗΜΟΣΙΩΝ ΕΡΓΩΝ

Σύμφωνα μὲ τὰ ἄρθρα 7 καὶ 8 τοῦ Ν.Δ. 797/1971 «περὶ ἀναγκαστικῶν ἀπαλλοτριώσεων», γνωστοποιοῦμε:

α) Σὲ ὅσους ἔχουν ἢ διεκδικοῦν δικαιώματα κυριότητας σὲ ἀκίνητα ποὺ ἀπαλλοτριώθηκαν ἀναγκαστικὰ μὲ τὴν ἀριθ. Δ. 8323/8865/72 κοινὴ ἀπόφαση τῶν Ὑπουργῶν Οἰκονομικῶν καὶ Δημοσίων Ἔργων (ΦΕΚ 13/72/τ. Δ΄) γιὰ τὴν κατασκευὴ τῆς βόρειας κύριας διώρυγας Πηνειοῦ Ἠλείας.

β) Τοὺς ἐνυπόθηκους δανειστὲς καὶ τοὺς τρίτους διεκδικητὲς τῶν ἀκινήτων αὐτῶν, ὅτι ἡ ἀποζημίωση τῆς ἐδαφικῆς ἐπιφάνειας καὶ τῶν ἐπικειμένων της, ὅπως περιγράφονται στὸ σχετικὸ κτηματολογικὸ πίνακα, ἡ ὁποία καθορίστηκε μὲ τὶς ἀριθ. 177/78 καὶ 491/78 ἀποφάσεις τοῦ Ἐφετείου Πατρῶν, ἔχει παρακατατεθεῖ στὸ Γραφεῖο Παρακαταθηκῶν Λεχαινῶν.

Σχετικὰ ἔχει ἐκδοθεῖ τὸ ἀριθ. 17228/15.12.79 γραμμάτιο συστάσεως παρακαταθήκης δραχμῶν πεντακοσίων ἑξῆντα δύο χιλιάδων ἑκατὸν εἴκοσι τριῶν (562.123).

Ἡ ἀποζημίωση θὰ ἀποδοθεῖ στὰ πρόσωπα ποὺ θὰ ἀναγνωρισθοῦν δικαιοῦχοι κατὰ τὴ νόμιμη διαδικασία.

Ἡ ἀνακοίνωση αὐτὴ νὰ δημοσιευθεῖ στὴν Ἐφημερίδα τῆς Κυβερνήσεως.

Ἀθῆναι, 2 Ἰανουαρίου 1980

Μὲ ἐντολὴ Ὑπουργοῦ
Ὁ Διευθυντὴς
Ν. ΚΑΤΣΙΦΗΣ

ΠΟΛΕΟΔΟΜΙΑ

ΑΠΟΦΑΣΕΙΣ

Ἀριθ. Τ.87835/οἰκ. (8)

Περὶ χαρακτηρισμοῦ κοινοτικῆς ὁδοῦ ὡς πρωτευούσης Κοινοτικῆς ὁδοῦ στὸ Ν. Χαλκιδικῆς.

Ο ΝΟΜΑΡΧΗΣ ΧΑΛΚΙΔΙΚΗΣ

Ἔχοντας ὑπόψη:

1. Τὶς διατάξεις τῆς παρ. 2 τοῦ ἄρθρου 1 τοῦ Π.Δ/τος τῆς 6/17.10.78 «περὶ καθορισμοῦ τῶν ὅρων καὶ περιορισμῶν δομήσεως τῶν γηπέδων τῶν κειμένων ἐκτὸς τῶν ρυμοτομικῶν σχεδίων τῶν πόλεων καὶ ἐκτὸς τῶν ὁρίων τῶν νομίμως ὑφισταμένων πρὸ τοῦ ἔτους 1923 οἰκισμῶν».
2. Τὴν ἀρ. 19967/6.9.71 (ΦΕΚ 227/30.9.71) ἀπόφασή μας «περὶ ἐγκρίσεως τοῦ ρυμοτομικοῦ σχεδίου τοῦ ἐν Θεσσαλονίκῃ ἑδρεύοντος Συναιτερισμοῦ ὑπὸ τὴν ἐπωνυμίαν «Οἰκοδομικὸς Συνεταιρισμὸς Γεωπόνων Μακεδονίας-Θράκης εἰς θέσιν «Τσεπεντζὲ» Κοινότητος Ν. Καλλικρατείας».
3. Τὸ 43/14.12.1979 πρακτικὸν (πράξη 18η) τοῦ Νομαρχιακοῦ Συμβουλίου Δημ. Ἔργων (Ν. Χαλκιδικῆς) μὲ τὸ ὁποῖο ἐγκρίνεται ὁ χαρακτηρισμὸς κοινοτικῆς ὁδοῦ τῆς συνδεούσης τὸν θερινὸ οἰκισμὸ «Γεωπονικὰ» μὲ τὴ Ν. Καλλικράτεια ὡς πρωτευούσης κοινοτικῆς, ἀποφασίζουμε:

Ἐγκρίνουμε τὸ χαρακτηρισμὸ τῆς παραλιακῆς κοινοτικῆς ὁδοῦ τῆς ἑνούσης τὸν θερινὸ Οἰκισμὸ τοῦ Οἰκοδομικοῦ Συνεταιρισμοῦ Γεωπόνων Μακεδονίας-Θράκης στὴ θέση «Τσεπεντζὲ» Κοινότητος Ν. Καλλικρατείας μὲ τὸν Οἰκισμὸ Ν. Καλλικρατείας ὅπως αὐτὴ ἐμφαίνεται στὸ διάγραμμα ποὺ συνοδεύει τὴν παροῦσα μὲ κυανοῦν χρῶμα καὶ ἡ ὁποία διέρχεται μπροστὰ ἀπὸ τὰ ἀρ. 1629, 1576, 1518, 1506, 1441, 1440, 2635, 2634, 2620, 2617, 1337, 1335, 1321, 1301, 1252, 1229, 1228, 1226, 1178, 1156, 1134, 1113, 1075, 1056, 979, 971, 968, 965, 963, 958, 953, 948, 943, 938, 930, ἀγροτεμάχια τοῦ ἀγροκτήματος Ν. Καλλικρατείας ὡς πρωτευούσης Κοινοτικῆς ὁδοῦ.

Ἡ ἀπόφαση αὐτὴ νὰ δημοσιευθεῖ στὴν Ἐφημερίδα τῆς Κυβερνήσεως.

Πολύγυρος, 23 Ἰανουαρίου 1980

Ὁ Νομάρχης
ΝΙΚ. ΚΑΤΑΚΑΛΙΔΗΣ


Ν. ΚΑΛΛΙΚΡΑΤΕΙΑ

ΟΡΙΣΤΙΚΗ ΔΙΑΝΟΜΗ 1932

Ν. Γωνιά

Άγ. Παύλος

Δημοσία Οδός

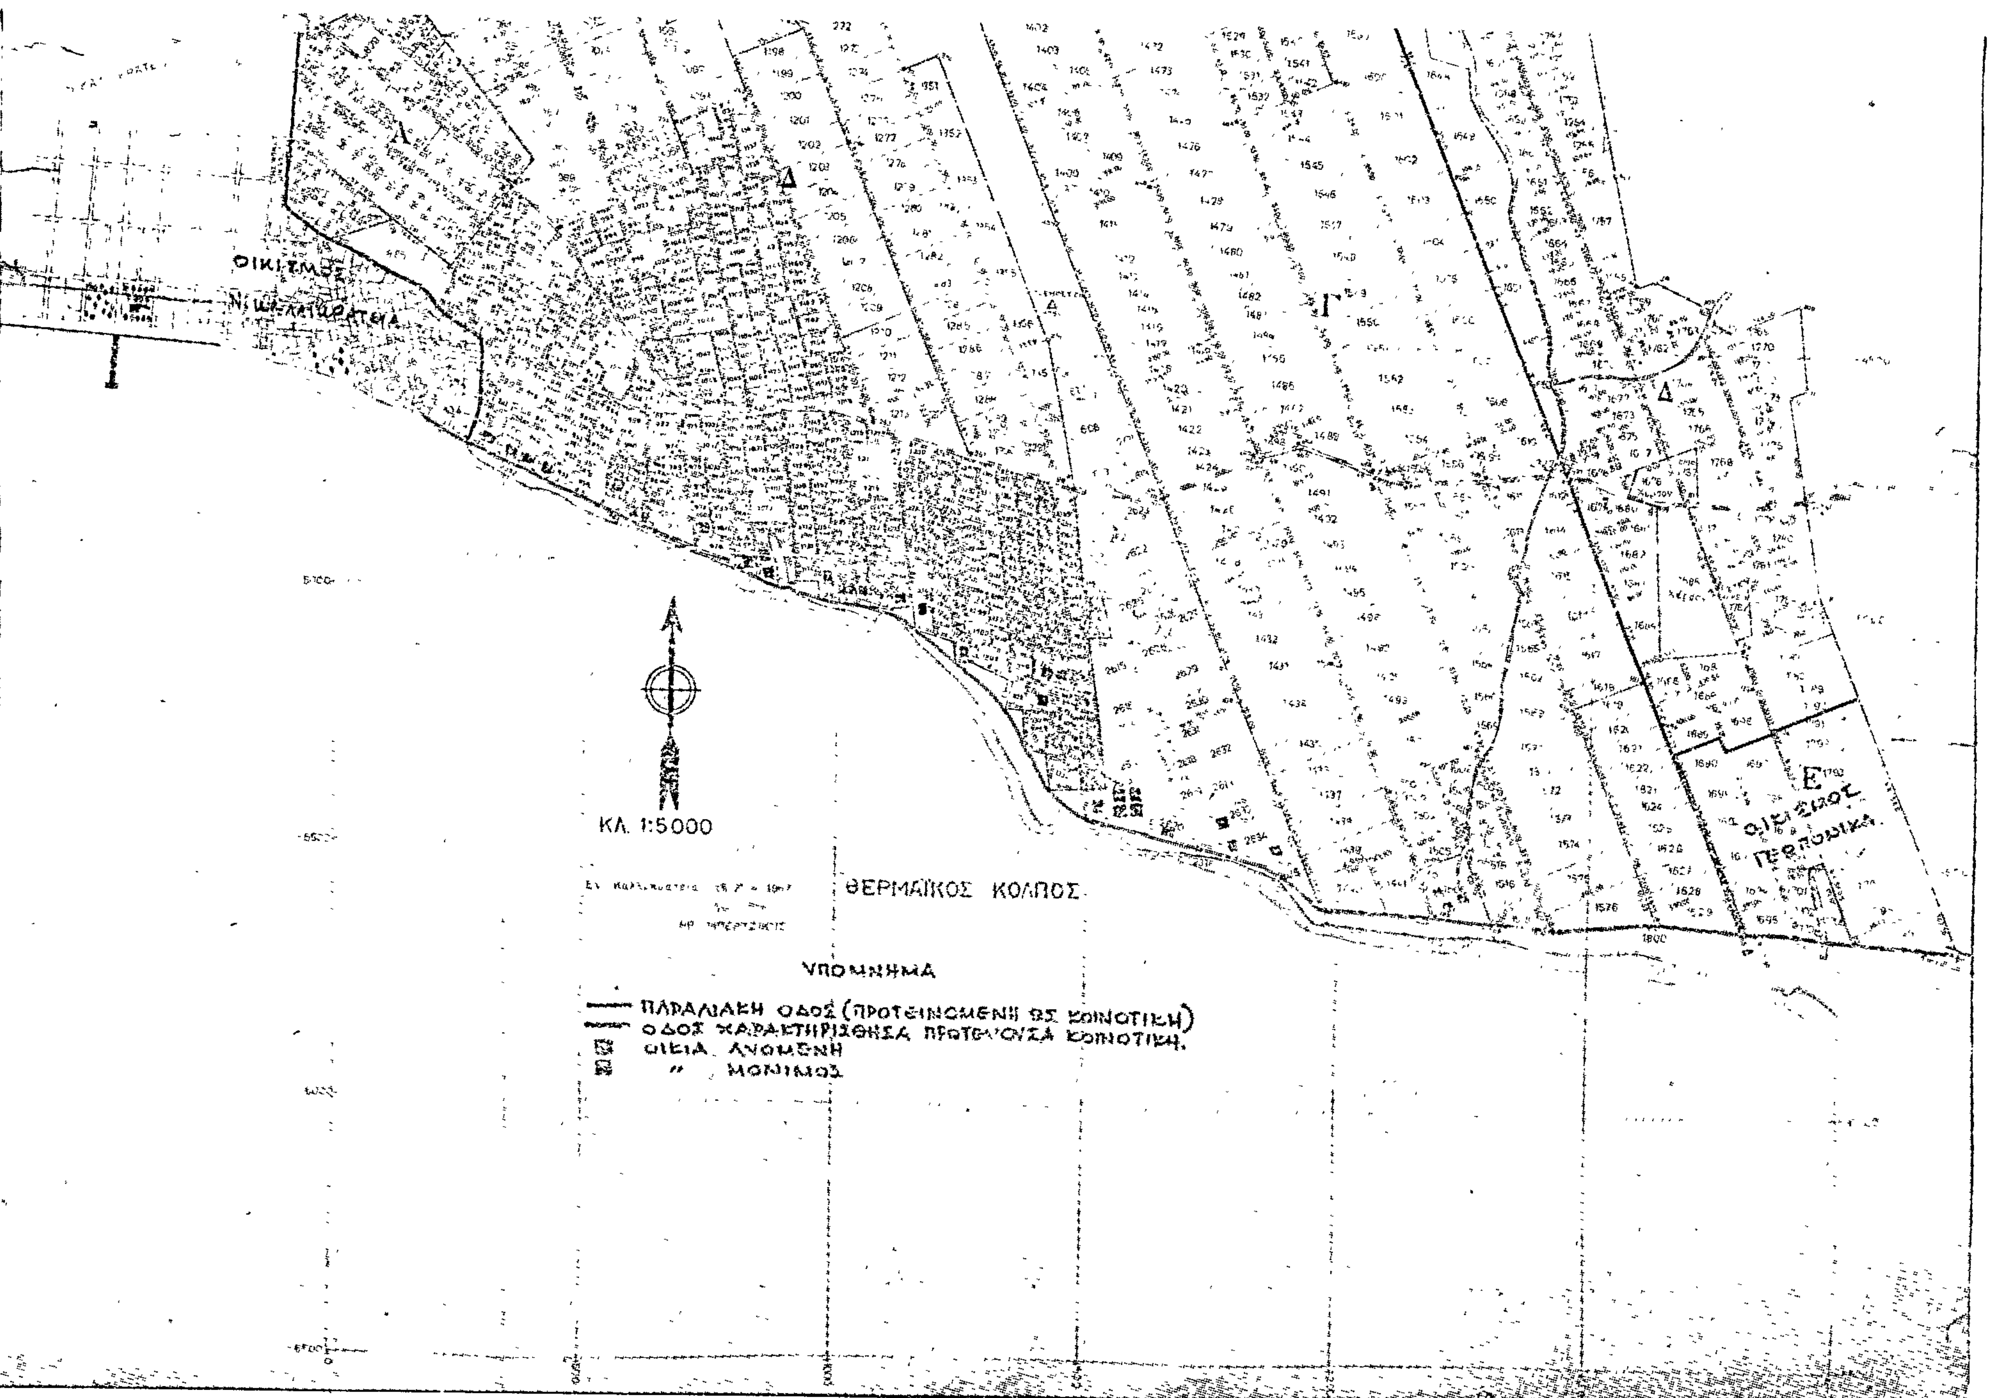
ΘΕΡΜΑΪΚΟΣ ΚΟΛΠΟΣ
ΚΛ. 1:5000
ΥΠΟΜΝΗΜΑ
ΠΑΡΑΛΙΑΚΗ ΟΔΟΣ (ΠΡΟΤΕΙΝΟΜΕΝΗ ΩΣ ΚΟΙΝΟΤΙΚΗ)
ΟΔΟΣ ΧΑΡΑΚΤΗΡΙΣΘΕΙΣΑ ΠΡΟΤΕΥΟΥΣΑ ΚΟΙΝΟΤΙΚΗ.
ΟΙΚΙΑ ΑΝΟΜΟΙΑ
" ΜΟΝΙΜΟΣ
ΟΙΚΙΣΜΟΣ

ΑΝΑΚΟΙΝΩΣΕΙΣ

'Αριθ. 80 (9)

Περὶ ἀνακοινώσεως παρακαταθέσεως ἀποζημιώσεως γιὰ ἀπαλλοτρίωση ἀκινήτων πρὸς δημιουργία νέας ὁδοῦ.

Ο ΝΟΜΑΡΧΗΣ ΕΥΒΟΙΑΣ

Σύμφωνα μὲ τὰ ἄρθρα 7 καὶ 8 τοῦ Ν. Δ. 797/1971 «περὶ ἀναγκαστικῶν ἀπαλλοτριώσεων», γνωστοποιοῦμε:

α) Σὲ ὅσους ἔχουν ἢ διεκδικοῦν δικαιώματα κυριότητας σὲ ἀκίνητα πού ἀπαλλοτριώθηκαν ἀναγκαστικὰ μὲ τὴν 5/77 πράξη ἀναλογισμοῦ τοῦ Πολεοδ. Γραφείου Χαλκίδος γιὰ τὴν διάνοιξη ὁδοῦ προσπελάσεως ἐξυπηρετούσης τὸ ὑπὸ ἀνέγερση Διοικητήριο Χαλκίδος.

β) Τοὺς ἐνυπόθηκους δανειστὲς καὶ τοὺς τρίτους διεκδικητὲς τῶν ἀκινήτων αὐτῶν, ὅτι ἡ ἀποζημίωση τῆς ἐδαφικῆς ἐπιφάνειας καὶ τῶν ἐπικειμένων της, ὅπως περιγράφονται στὸ σχετικὸ κτηματολογικὸ πίνακα, ἡ ὁποία καθορίσθηκε μὲ τὴν 228/78 ἀπόφαση Μονομελοῦς Πρωτοδικείου Χαλκίδος ἔχει παρακατατεθεῖ στὸ Ταμεῖον Παρακαταθηκῶν καὶ Δανείων (Ταμεῖον Παρακαταθηκῶν Χαλκίδος).

Σχετικὰ ἔχει ἐκδοθεῖ τὸ 10835/1979 γραμμάτιο συστάσεως παρακαταθήκης δρχ. ἑνὸς ἑκατομμυρίου τετρακοσίων δέκα ὀκτὼ χιλιάδων τετρακοσίων δέκα (1.418.410).

Ἡ ἀποζημίωση θὰ ἀποδοθεῖ στὰ πρόσωπα πού θὰ ἀναγνωρισθοῦν δικαιοῦχοι κατὰ τὴ νόμιμη διαδικασία.

Ἡ ἀνακοίνωση αὐτὴ νὰ δημοσιευθεῖ στὴν 'Εφημερίδα τῆς Κυβερνήσεως.

Χαλκίδα, 21 Δεκεμβρίου 1979

Ὁ Νομάρχης
ΘΕΟΦ. ΠΙΜΠΛΗΣ

'Αριθ. 1037 (10)

Περὶ εἰδοποιήσεως παρακαταθέσεως ἀποζημιώσεως ρυμοτομηθείσης ἐκτάσεως εἰς περιοχὴν τοῦ Δήμου Περιστερίου Ν. 'Αττικῆς.

Ο ΔΗΜΑΡΧΟΣ ΠΕΡΙΣΤΕΡΙΟΥ

'Ανακοινοῖ ὅτι κατέθηκεν ποσὸν ἀποζημιώσεως λόγῳ ἀναγκαστικῆς ἀπαλλοτριώσεως ρυμοτομηθείσης ἐκτάσεως εἰς περιοχὴν τοῦ Δήμου Περιστερίου, διὰ τῆς κάτωθι πράξεως καταθέσεως γραμματίου συστάσεως παρακαταθήκης:

ΑΡΙΘΜΟΣ 14515

Κατάθεσις Γραμματίου Συστάσεως Παρακαταθήκης.

'Εν Περιστερίῳ σήμερον τὴν ἕκτην (6ην) τοῦ μηνὸς Νοεμβρίου τοῦ χιλιοστοῦ ἐννεακοσιοστοῦ ἑβδομηκοστοῦ ἐνάτου (1979) ἔτους, ἡμέραν Τρίτην καὶ ἐν τῷ Συμβολαιογραφείῳ μου κειμένῳ ἐν τῷ δευτέρῳ ὀρόφῳ τοῦ ἐπὶ τῆς ὁδοῦ 'Εθνικῆς 'Αντιστάσεως ἀρ. 1, μεγάρῳ ἰδιοκτησίας ἀδελφῶν Παπάζογλου, ἐνώπιον ἐμοῦ τοῦ Συμβολαιογράφου Περιστερίου Γεωργίου Σωτηρίου Δερδενέ, κατοίκου 'Αθηνῶν, ἑδρεύοντος ἐν Περιστερίῳ, ἐνεφανίσθη ὁ Δημήτριος Παν. Παναγόπουλος Δικηγόρος, κάτοικος 'Αθηνῶν, ὁδὸς Καυκάσου ἀρ. 53, ἐπιδείξας μοι τοῦ ὑπ' ἀρ. Α. 125649/1960 δελτίον ταυτότητός του, ἐκδοθέντος παρὰ τῆς 'Υποδ/σεως Γεν. 'Ασφαλείας 'Αθηνῶν, Νομικὸς Σύμβουλος τοῦ Δήμου Περιστερίου, ἐπ' ὀνόματι καὶ διὰ λογαριασμὸν τοῦ ὁποίου ἐνεργεῖ, δυνάμει εἰδικῆς πρὸς τοῦτο ἐντολῆς καὶ πληρεξουσιότητος δοθείσης πρὸς αὐτὸν ὑπὸ τοῦ Δημάρχου τοῦ ἄνω Δήμου διὰ τοῦ ὑπ' ἀρ. πρωτ. 38511/11.10.79 ἐγγράφου του, προσηρτημένον εἰς τὸ παρόν, ὅστις ἐμφανισθεὶς ἠτήσατο νὰ καταθέσῃ καὶ κατέθεσεν παρ' ἐμοῦ πρὸς φύλαξιν καὶ ἐπὶ σκοπῷ δημοσιεύσεως τῆς παρούσης πράξεως, συμφώνως τῷ νόμῳ τὸ ὑπ' ἀρ. 559017/5.10.1979 γραμμάτιον συστάσεως Παρακαταθήκης τοῦ Ταμείου Παρακαταθηκῶν καὶ Δανείων 'Αθηνῶν, ποσοῦ δραχμῶν ἑξακοσίων δέκα πέντε χιλιάδων ἑξακοσίων (615.600), κατατεθεισῶν ὑπὸ τοῦ Δήμου Περιστερίου 'Αττικῆς, ὡς ἀποζημίωσις τῶν διὰ δικαστικῆς ἀποφάσεως ἀναγνωρισθησομένων δικαιούχων, λόγῳ ἀπαλλοτριώσεως ἐκτάσεως μέτρων τετρ. 171 πρὸς διάνοιξιν τῆς ὁδοῦ Λευκωσίας εἰς θέσιν "Αγιος 'Ιωάννης Θεολόγος Περιστερίου 'Αττικῆς, καὶ ἥτις ἀποζημίωσις προσδιωρίσθη, κατὰ τιμὴν μονάδος δυνάμει τῆς ὑπ' ἀρ. 784/1978 ἀποφάσεως τοῦ Μονομελοῦς Πρωτ. 'Αθηνῶν. Τὸ ἀνωτέρω γραμμάτιον παρέλαβον ἐγὼ ὁ Συμβολαιογράφος πρὸς φύλαξιν καὶ θέλει ἀναληφθῇ τοῦτο ὑπὸ τοῦ ὑπαλλήλου τοῦ Δήμου Περιστερίου "Αγγέλου Κουβαρδᾶ συμφώνως πρὸς τὸ προσαρτώμενον τῇ παρούσῃ σχετικὸν ἔγγραφον τοῦ Δήμου Περιστερίου, συντασσομένης καὶ σχετικῆς πράξεως ἀναλήψεως. Τῇ αἰτήσει τοῦ ἐμφανισθέντος συνετάγη ἡ παροῦσα, δι' ἣν εἰσεπράχθησαν διὰ δικαιώματά μου δραχμαὶ διακόσιαι πεντήκοντα πέντε (255) καὶ ἥτις ἀναγνωσθεῖσα εὐκρινῶς καὶ μεγαλοφώνως τῷ ἐμφανισθέντι καὶ βεβαιωθεῖσα, ὑπογράφεται παρ' αὐτοῦ καὶ ἐμοῦ τοῦ Συμβολαιογράφου.

Ὁ 'Εμφανισθεὶς
Δ. ΠΑΝΑΓΟΠΟΥΛΟΣ
Ὁ Συμβολαιογράφος
(Τ.Σ.) ΓΕΩΡΓΙΟΣ ΣΩΤ. ΔΕΡΔΕΝΕΣ
ἀκριβὲς ἀντίγραφον
Περιστέρι αὐθημερὸν
Ὁ Συμβολαιογράφος
(ὑπογραφή)

ΑΠΟ ΤΟ ΕΘΝΙΚΟ ΤΥΠΟΓΡΑΦΕΙΟ